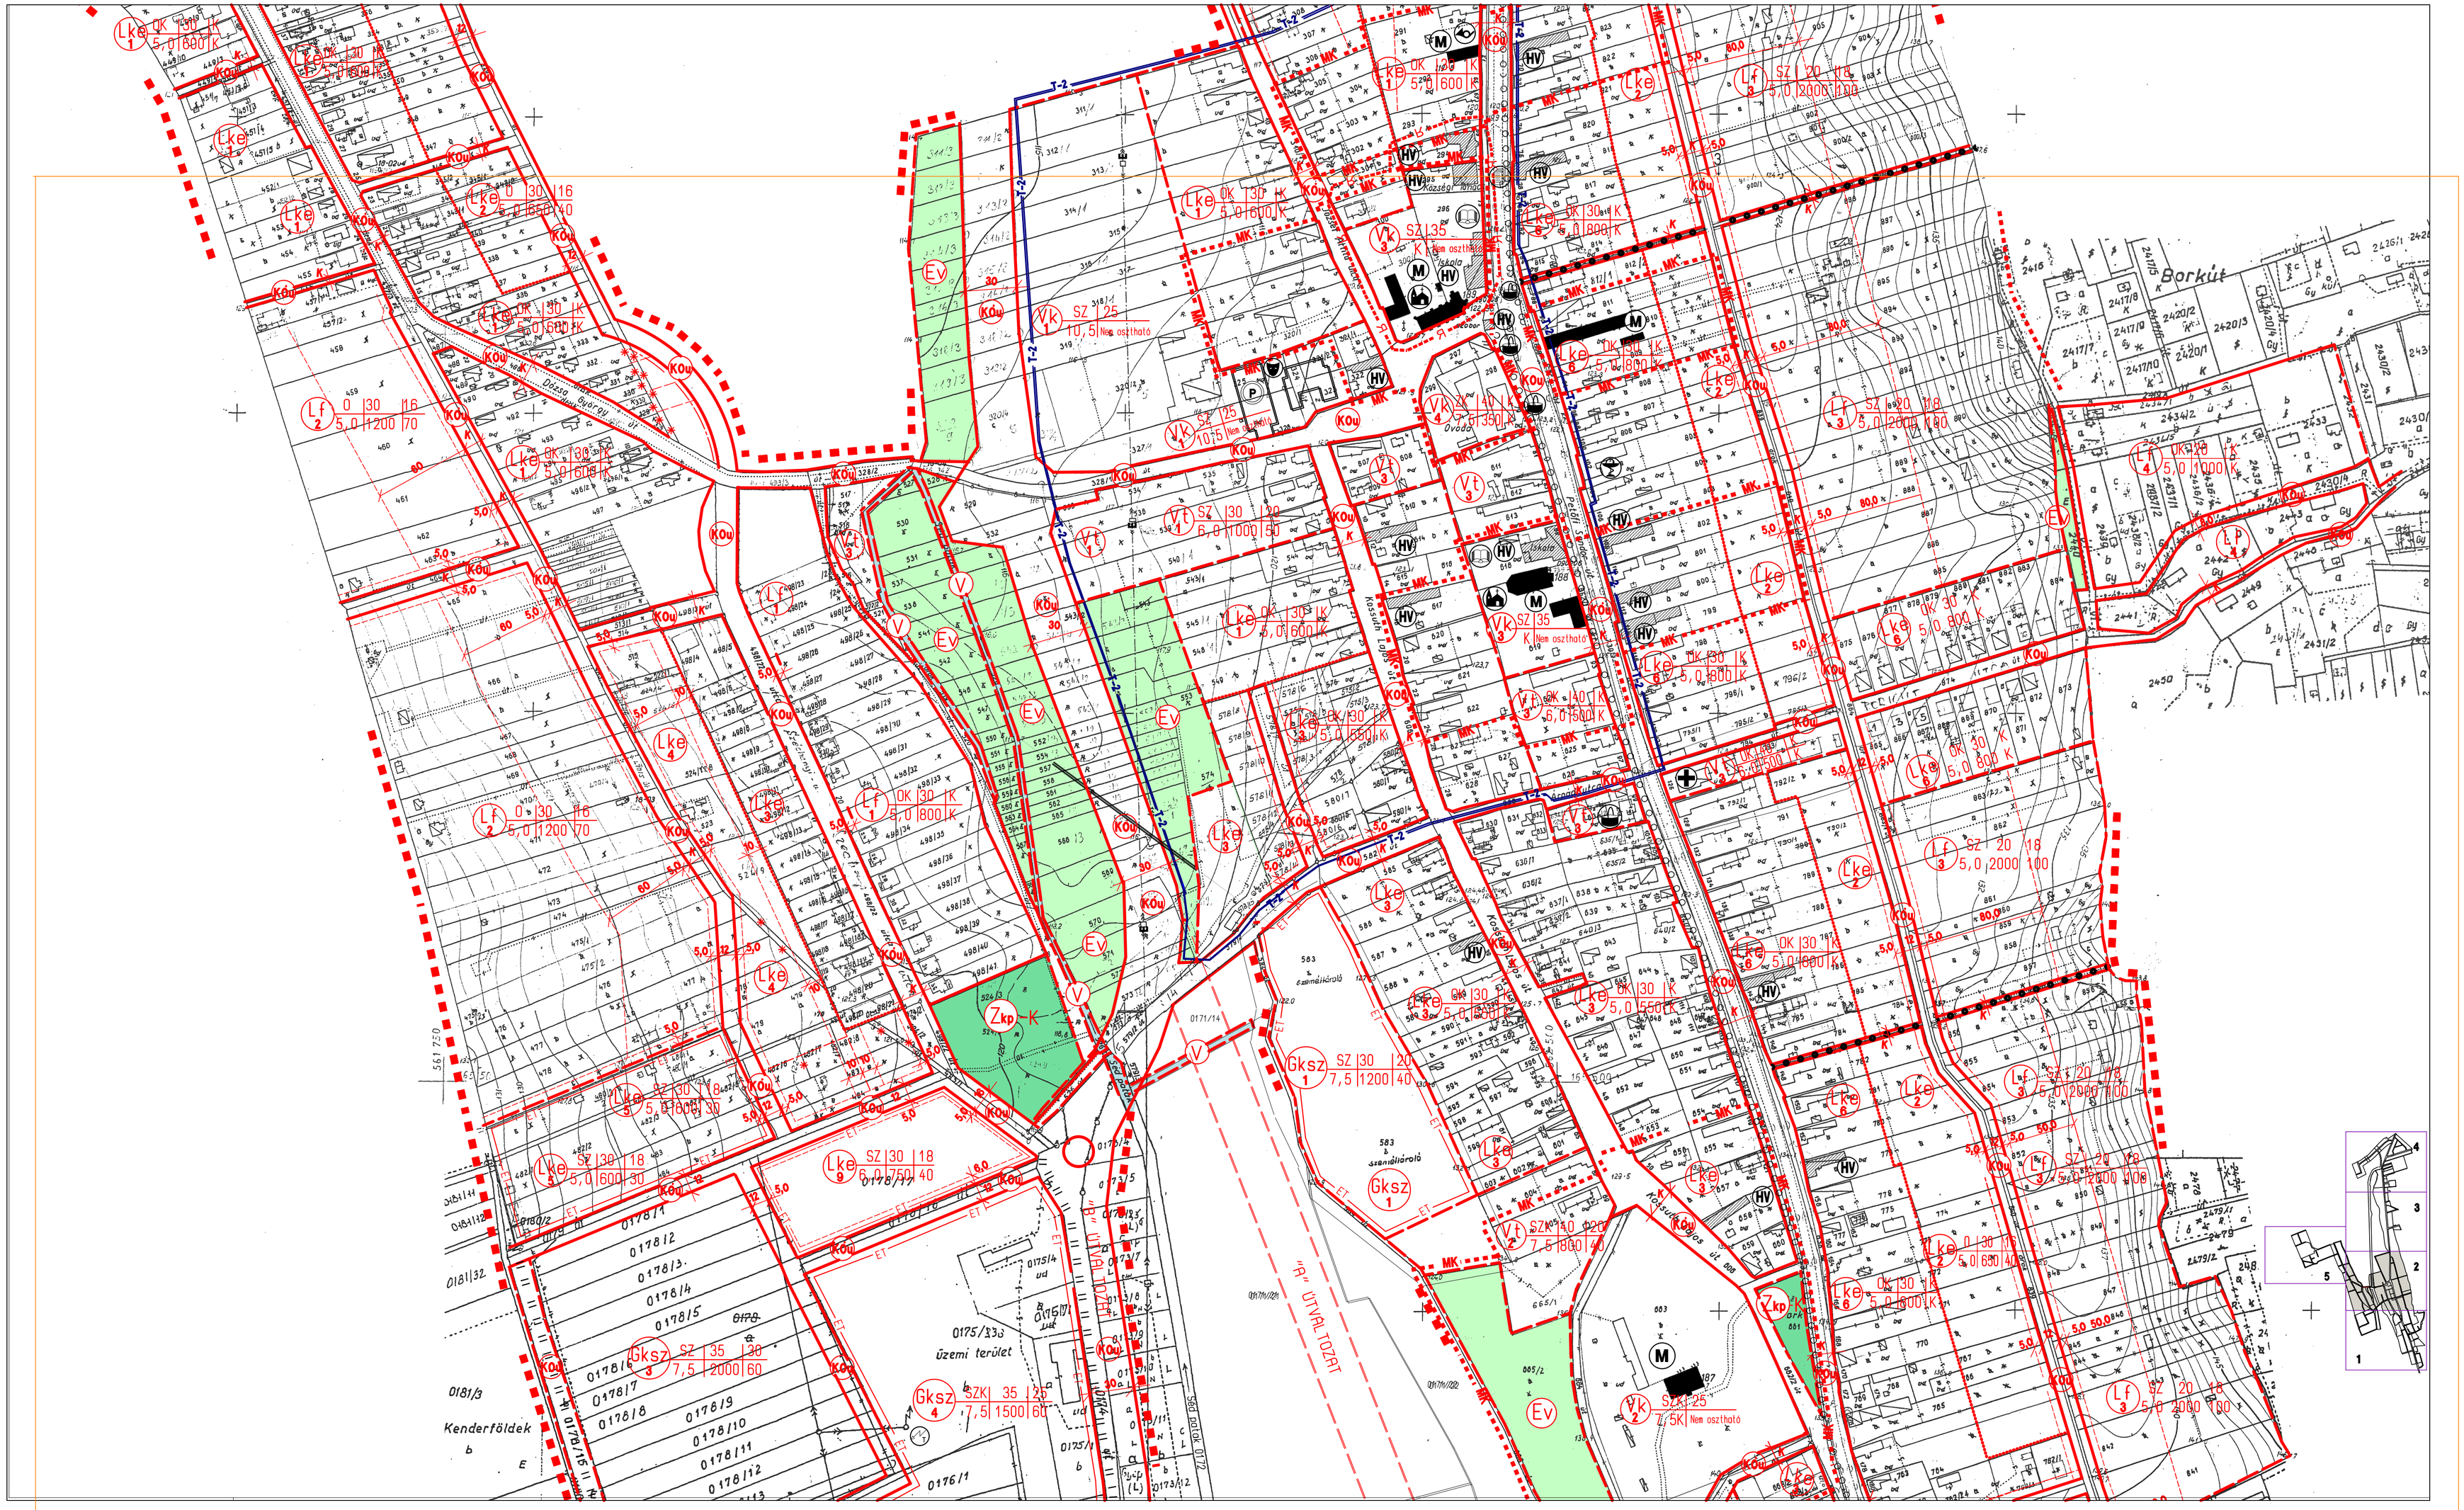
Borkút
"A" ÚTVALTOZAT
Kenderföldek
üzemi terület
Nem osztható
Óvoda
Kossuth Lajos
Kazsó
Pedig
Dózsa
Kenderföldek